

Plan Local d'Urbanisme

Révision n°1

Pièce n°7A - Annexes Sanitaires
Plan du réseau d'Alimentation en
Eau potable et défense incendie

Echelle : 1/10 500e (commune)

Echelle : 1/5 000e (bourg)

Révision du P.L.U. : 1 - Révisé par le Conseil Municipal le 19 juin 2017

Arrêté par délibération du Conseil Municipal le 19 juin 2017


Enquête publique du 19 juin 2017 au 19 juin 2017

Approuvé par délibération du Conseil Municipal le 19 juin 2017

Vu pour être annexé à la délibération du 19 juin 2017

Le Maire :

Incus

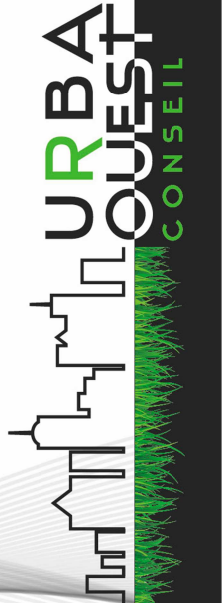

Réseau d'Alimentation en eau potable

Equipements de défense incendie

