


Plan Local d'Urbanisme Révision n°1

Pièce n°7A - Annexes Sanitaires Plan du réseau d'Alimentation en Eau potable et défense incendie

Echelle : 1/10 500e (commune)
Echelle : 1/5 000e (bourg)

Révision du PLU - 1
Adopté par le Conseil Municipal le 19 Juin 2017
Arrêté par délibération du Conseil Municipal le 18 Janvier 2021
Enquête publique du 13 septembre 2021 au 15 octobre 2021 inclus
Approuvé par délibération du Conseil Municipal le 28/02/2022
Vu pour être annexé à la délibération du Conseil Municipal
en date du 28/02/2022
Le Maire

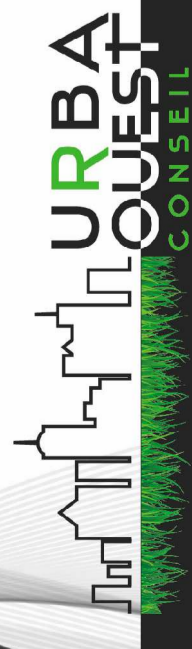

— Réseau d'Alimentation en eau potable

• Equipements de défense incendie

