



COUPE DE PRINCIPE pour notre projet

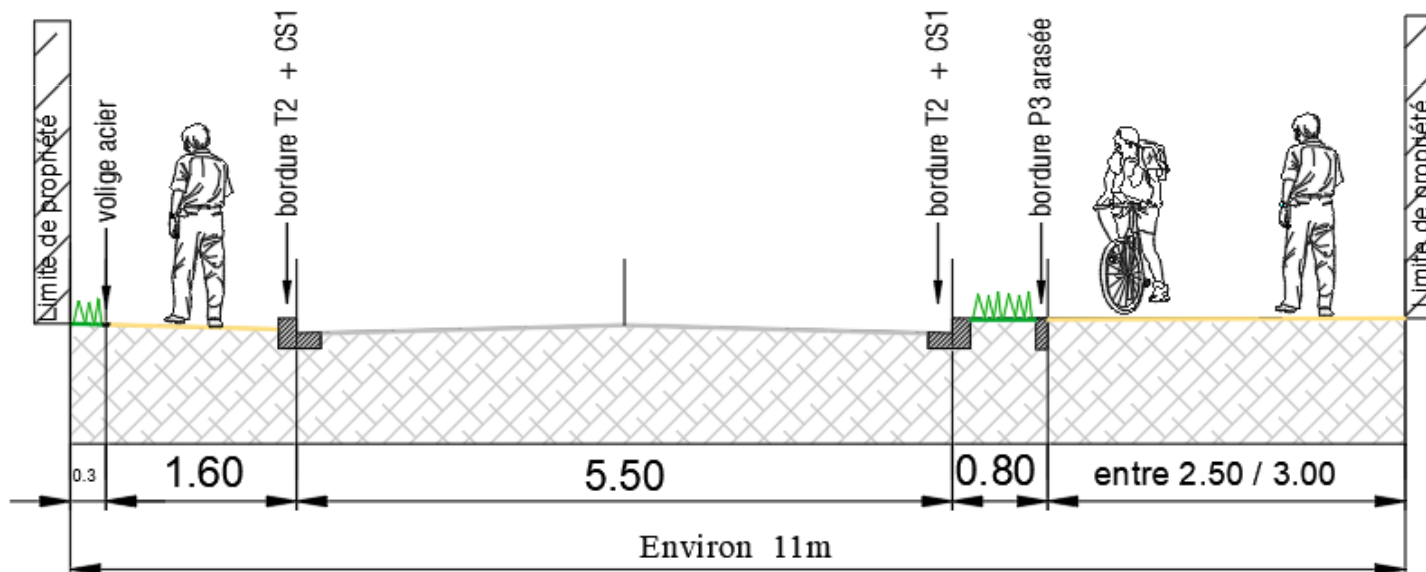

COUPE DE PRINCIPE « chicane alternée avec stationnement) avec sens prioritaire

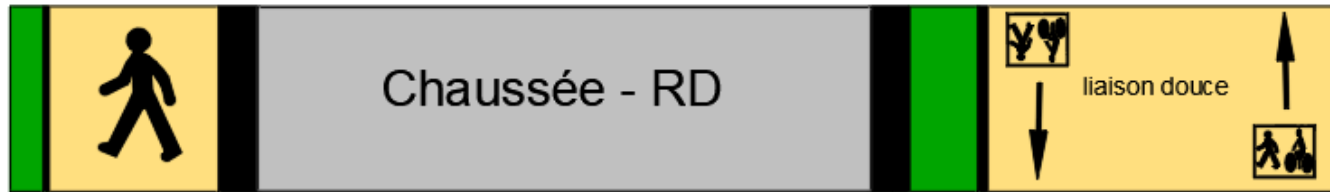